




FASAD MOT TRÄDGÅRD

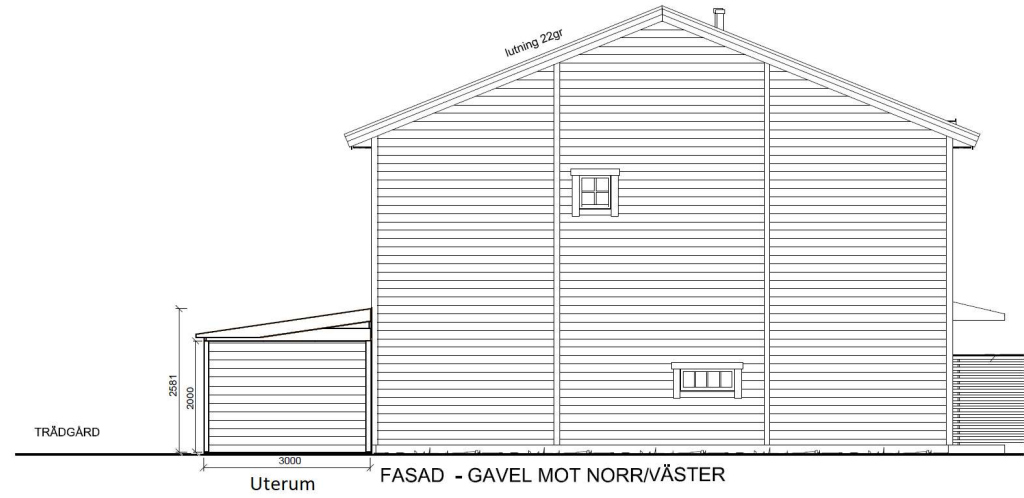


FASAD - GAVEL MOT NORR/VÄSTER



FASAD MOT KÄRLEKSSTIGEN

SKALA 1:100
A3

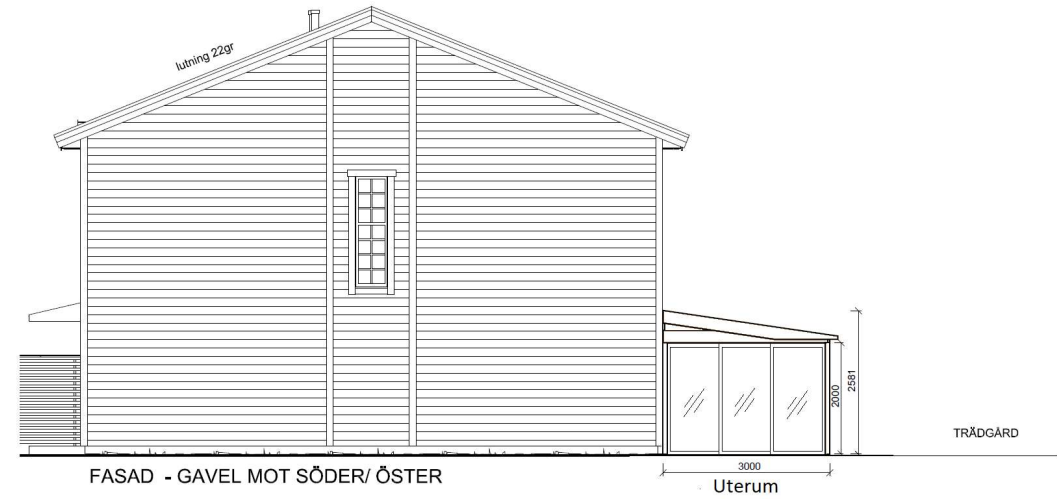

FASAD - GAVEL MOT SÖDER/ ÖSTER

